

## Formule de publication

(pour l'établissement d'expéditions, copies, extraits d'actes ou décisions judiciaires à publier)

BUREAU DES HYPOTHÈQUES	DÉPÔT	DATE
------------------------------	-------	------

2012 D N° 7124

Volume : 2012 P N° 4806

Publié et enregistré le 28/09/2012 à la conservation des Hypothèques de

LORIENT 2 EME BUREAU

Droits : Néant

Différé

Salaires : 15,00 EUR

Dû : Quinze Euros

TOTAL : 15,00 EUR

Le Conservateur,

Claude MARTIN



### CONVENTION DE SERVITUDE

*pour autorisation de passage en terrain privé d'une  
canalisation d'eaux usées*

Le **27 SEP. 2012** par devant **Monsieur Jean Michel BELZ**,  
Président du **SYNDICAT MIXTE DE LA RÉGION D'AURAY BELZ  
QUIBERON**, ont comparus :

**LE SYNDICAT MIXTE DE LA RÉGION D'AURAY BELZ QUIBERON**,  
nouvellement dénommé conformément à l'arrêté préfectoral du 15 novembre  
2002 et l'acte administratif en date du 19 mai 2004, établissement public  
dont le siège est 31, avenue de l'océan 56340 PLOUHARNEL, SIREN n°  
255 613 390, représenté par **Monsieur Jean-Michel BELZ**, Président du  
Syndicat.

dénommé ci-après : "Le Syndicat"

d'une part,

ET :

**Madame Jeanne Marie Amélie AUDRAN**, née le 22 janvier 1924 à  
CRACH, **veuve de Monsieur Vincent HERVE**, demeurant Kerdaniel 56740  
LOCMARIAQUER, *usufruitière*.

**Madame Micheline Marie Pierrette HERVE**, née le 5 mai 1950 à  
AURAY, **épouse de Monsieur Jean-Yves GALUDEC**, demeurant 5b route  
de Kerlud 56740 LOCMARIAQUER, *nu-proprétaire*.

dénommées ci-après "Les propriétaires"

d'autre part.



DÉSIGNATION DE L'IMMEUBLE OBJET DE LA PRÉSENTE  
CONVENTION

Commune de LOCMARIAQUER

Parcelle cadastrée section AE n° 171 « *Manne Er Roch* » d'une contenance de 3 240 m<sup>2</sup>.

Origines de propriété :

- 10 octobre 1986 volume 2922 n° 1, donation par Monsieur Vincent HERVE à son épouse Madame Jeanne HERVE au rapport de Maître PAUL en date du 25 septembre 1986.
- 5 janvier 1996 volume 1996P n° 45, donation-partage par Madame Jeanne HERVE au rapport de Maître PAUL en date du 15 décembre 1995.

Lesquels, après avoir exposé que :

*Le Syndicat Mixte de la Région d'Auray Belz Quiberon envisage de réaliser une nouvelle station d'épuration qui nécessite la pose d'une canalisation de transfert des effluents traités dans des propriétés privées.*

*Les Parties, vu les droits conférés pour la pose de canalisations publiques d'assainissement, par les articles L.152-1 et L.152-2 du code rural, issus de la loi n°62-904 du 4 août 1962, les articles R.152-1 à R.152-15 du code rural, issus du décret n° 64-153 du 15 février 1964, la circulaire n° A2/1/43 du 24 février 1965 et le décret n° 91-1147 du 14 octobre 1991.*

IL A ÉTÉ CONVENU CE QUI SUIT :

ARTICLE 1

Après avoir pris connaissance du tracé de la canalisation sur la parcelle ci-dessus désignée, telle que figurant teintée en orange au plan joint, "les propriétaires" reconnaissent au Syndicat, maître d'ouvrage, les droits suivants à titre de servitude réelle et perpétuelle :

- établir à demeure ladite canalisation souterraine d'un Ø 300 en PVC DN sur une longueur d'environ 21 mètres, une hauteur minimum de 1,20 mètre environ étant respectée entre la

Mc. 74

Jrs



génératrice supérieure de la canalisation et le niveau du sol après les travaux, et dans une bande d'une largeur de 3,00 mètres

- procéder sur la même longueur et sur la parcelle sus visée, à tous travaux de débroussaillage, abattage d'arbres, élagage et dessouchage reconnus indispensables pour permettre la pose de la canalisation objet des présentes.

Par voie de conséquence, "le Syndicat" ou toute société ou entreprise dûment mandatée par lui pourra faire pénétrer dans ladite parcelle, ses agents et ceux de ses entrepreneurs dûment accrédités, en vue de la construction, la surveillance, l'entretien et la réparation ainsi que le remplacement, des ouvrages à établir.

## ARTICLE 2

"Les propriétaires" s'obligent tant pour eux-mêmes que pour leur locataire éventuel, à s'abstenir de tout fait de nature à nuire au bon fonctionnement et à la conservation des ouvrages et à n'entreprendre aucune opération de construction ou d'exploitation qui soit susceptible d'endommager les ouvrages.

## ARTICLE 3

Si "les propriétaires" se proposent de bâtir sur la bande de terrain visée à l'article 1, ils devront faire connaître au Syndicat ou à son concessionnaire, par lettre recommandée, la nature et la consistance des travaux qu'ils envisagent d'entreprendre en fournissant tous les éléments d'appréciation.

Si en raison des travaux envisagés, le déplacement des ouvrages est reconnu indispensable, celui-ci sera effectué aux frais du "Syndicat" ou de son concessionnaire.

## ARTICLE 4

Lors de passage en zone agricole, "le Syndicat" ou l'entreprise dûment mandatée par lui, veillera à décaper préalablement la couche arable sur l'emprise de la tranchée et à la remettre en place une fois celle-ci remblayée.

Lors de passage dans les jardins, "le Syndicat" ou l'entreprise dûment mandatée par lui, réglera la terre végétale sur l'emprise de la tranchée une fois celle-ci remblayée.

MG. JH

JTB



Lors de passage sur voirie en enrobé ou revêtement sablé, ou empièchement, "le Syndicat" ou l'entreprise dûment mandatée par lui, refera les enrobés ou empièchements ou revêtement sablé sur la portion de la servitude nécessaire.

Dans tous les cas, "le Syndicat" ou l'entreprise dûment mandatée par lui devra obligatoirement mettre en œuvre les moyens manuels ou mécaniques, afin d'éviter toute détérioration pour les murs, murets, grillages et plantations existantes.

#### ARTICLE 5

Les dégâts qui pourraient éventuellement être causés aux cultures ou aux biens à l'occasion de la construction, de la surveillance, de l'entretien et de la réparation des ouvrages, seront à la charge du "Syndicat".

#### ARTICLE 6

En cas de mutation à titre gratuit ou onéreux de l'immeuble visé à l'article 1, "les propriétaires" s'engagent à dénoncer, au nouvel ayant droit, la présente servitude en obligeant expressément celui-ci à la respecter en lieu et place.

Ils s'engagent également à dénoncer à tout locataire ou occupant la servitude concédée.

#### ARTICLE 7

Les droits créés et consentis par les présentes sont opposables à tout ayant droit à titre particulier et, ou universel des "propriétaires".

#### ARTICLE 8

La présente convention prendra effet à dater de la date du jour de la signature des présentes et est conclue pour une durée illimitée.

MG. JH

JRS





## ARTICLE 9

"Les propriétaires" déclarent qu'il n'existe aucun obstacle, ni aucune restriction d'ordre légal ou contractuel à la libre disposition des présentes.

## ARTICLE 10

"Les propriétaires" s'engagent à faire leur affaire personnelle de l'indemnisation de tout locataire ou occupant de l'immeuble objet des présentes et de l'informer des droits concédés au "Syndicat".

## ARTICLE 11

Le Tribunal compétent pour statuer sur les contestations auxquelles pourrait donner lieu l'application de la présente convention est celui de la situation de l'immeuble objet des présentes.

## ARTICLE 12

La présente convention résultant pour "les propriétaires" des droits reconnus à l'article 1 est acceptée moyennant une indemnité de 125.00€.

## ARTICLE 13

La présente convention sera publiée à la conservation des Hypothèques de Lorient aux frais du "Syndicat".

En application des dispositions de l'article 1042 du Code Général des Impôts, la présente convention sera exonérée des droits de timbre et d'enregistrement.

Fait à PLOUHARNEL

le 27 SEP. 2012

Le Président du "Syndicat",




MG. JH

Fait à Locmariaquer.

le 11/09/2012.

"Les propriétaires",

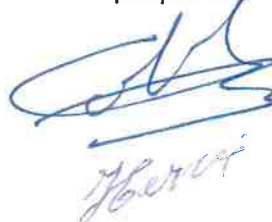


SM



Commune de  
LOCMARIAQUER

Echelle : 1/500

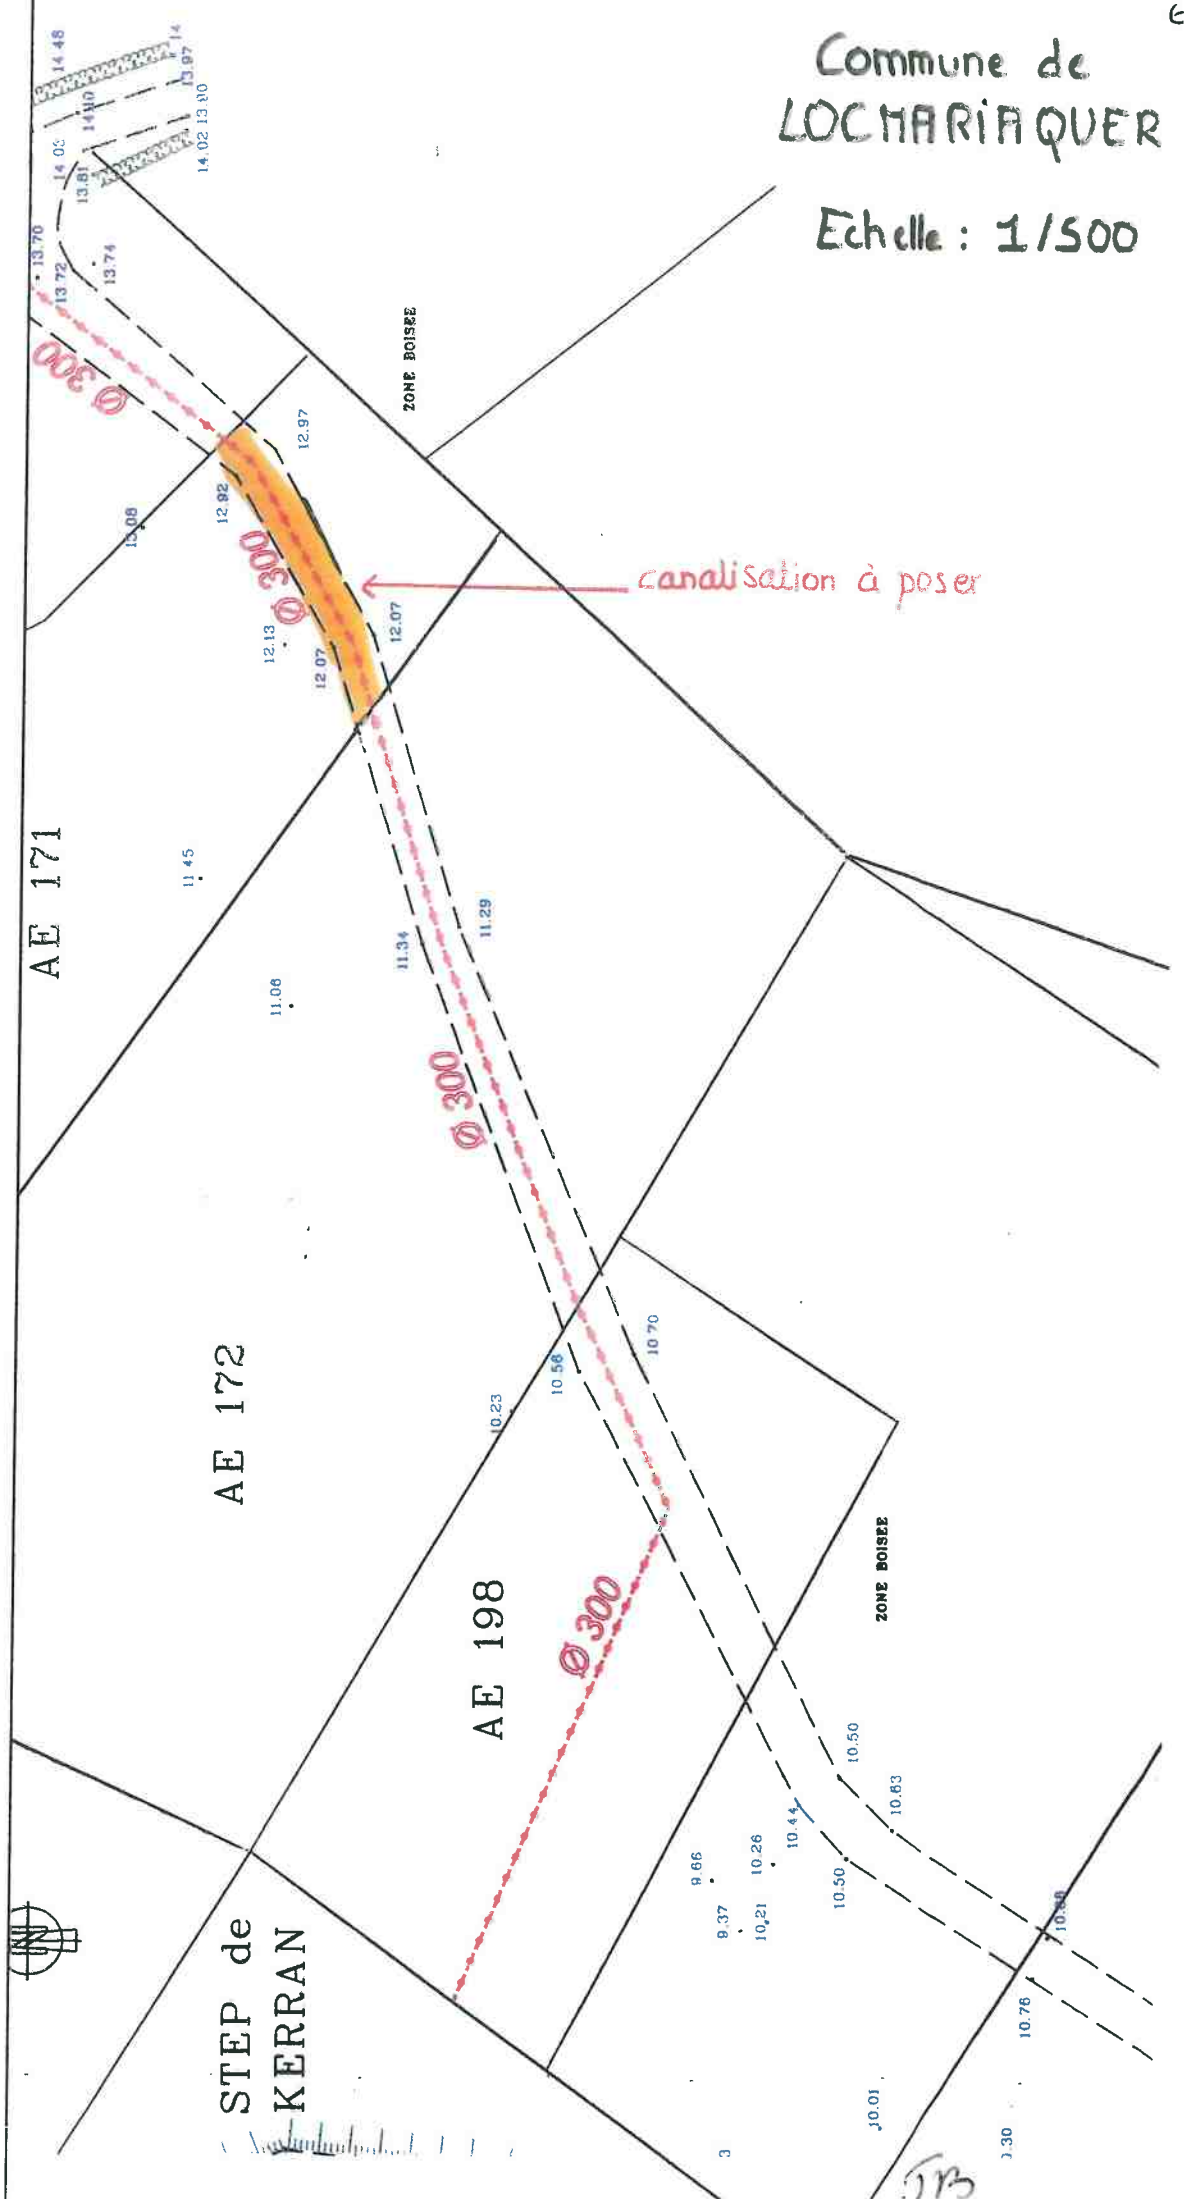

MG. FH

STEP de  
KERRAN

MB



Je soussigné, Monsieur Jean-Michel BELZ, Président du Syndicat Mixte de la Région d'Auray Belz Quiberon,

certifie que la présente expédition a été exactement collationnée et conforme à l'expédition destinée à recevoir la mention de publication et approuvée établie sur 7 pages.

Je certifie en outre :

- \* que l'identité complète des parties dénommées dans le présent document à la suite de leur nom ou dénomination m'a été régulièrement justifiée
- \* que l'identité du Syndicat Mixte de la Région d'Auray Belz Quiberon au vu de ses statuts et des arrêtés préfectoraux du 11 avril 1968, du 24 septembre 1969, du 24 octobre 1969, du 9 mai 1978, du 25 octobre 1988, du 23 juillet 1992 et du 15 novembre 2004, de l'acte administratif en date du 19 mai 2004 actuellement en cours de publication aux hypothèques de Lorient et que celui-ci est immatriculé au répertoire national des entreprises et de leurs établissements sous le numéro SIREN n° 255 613 390.

Fait à PLOUHARNEL, le **27 SEP. 2012**

Le Président,

