


Coupe A-A

PA20 : plans en coupe

Echelle 1:100

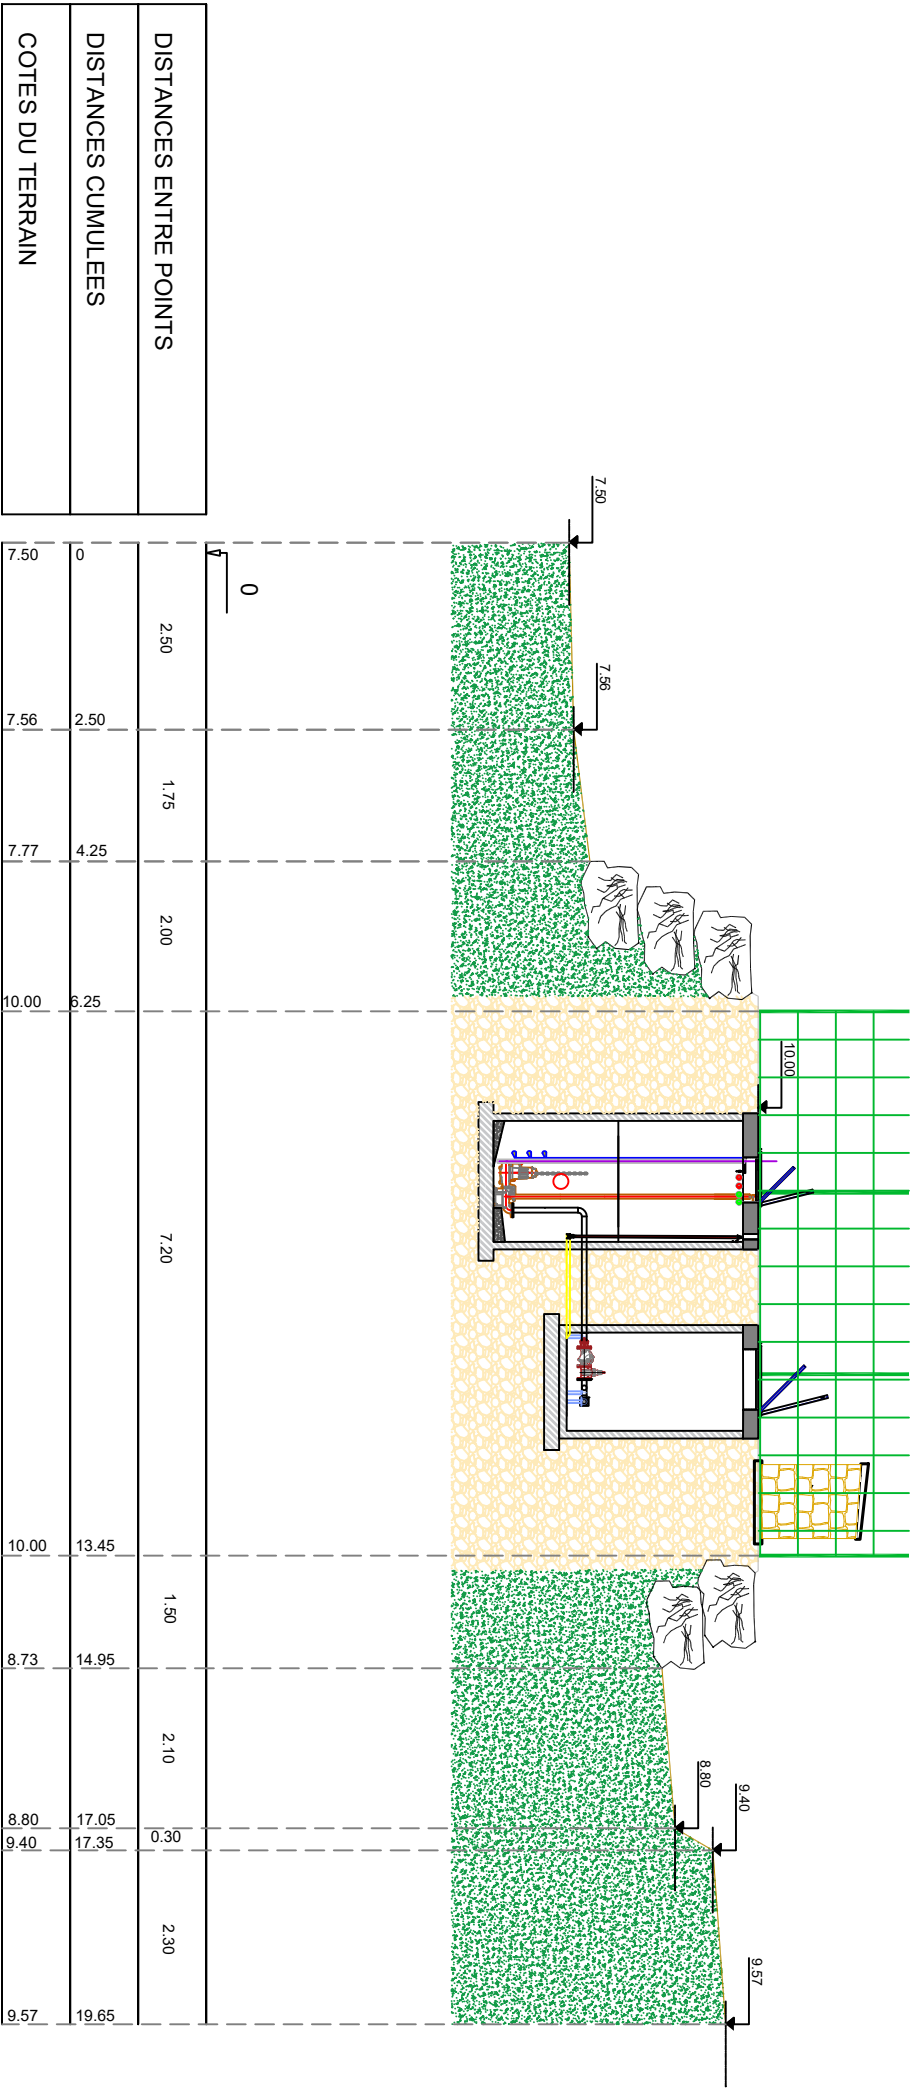

Coupe B-B

Echelle 1:100

